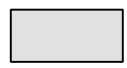



圖例
LEGEND :

 擬建之保護工程
PROPOSED PROTECTION WORKS




 中環填海計劃第三期內之道路網
ROAD NETWORK IN CENTRAL RECLAMATION
PHASE III

與保護工程相關的主要地下設施：
MAJOR UTILITIES HAVING AN INTERFACE
WITH THE PROTECTION WORKS:


 冷卻水水管和電線
COOLING WATER PIPELINES AND
CABLES

 地下冷卻水泵房
UNDERGROUND COOLING WATER
PUMPHOUSE

 箱形雨水暗渠延長部份
BOX CULVERT EXTENSION

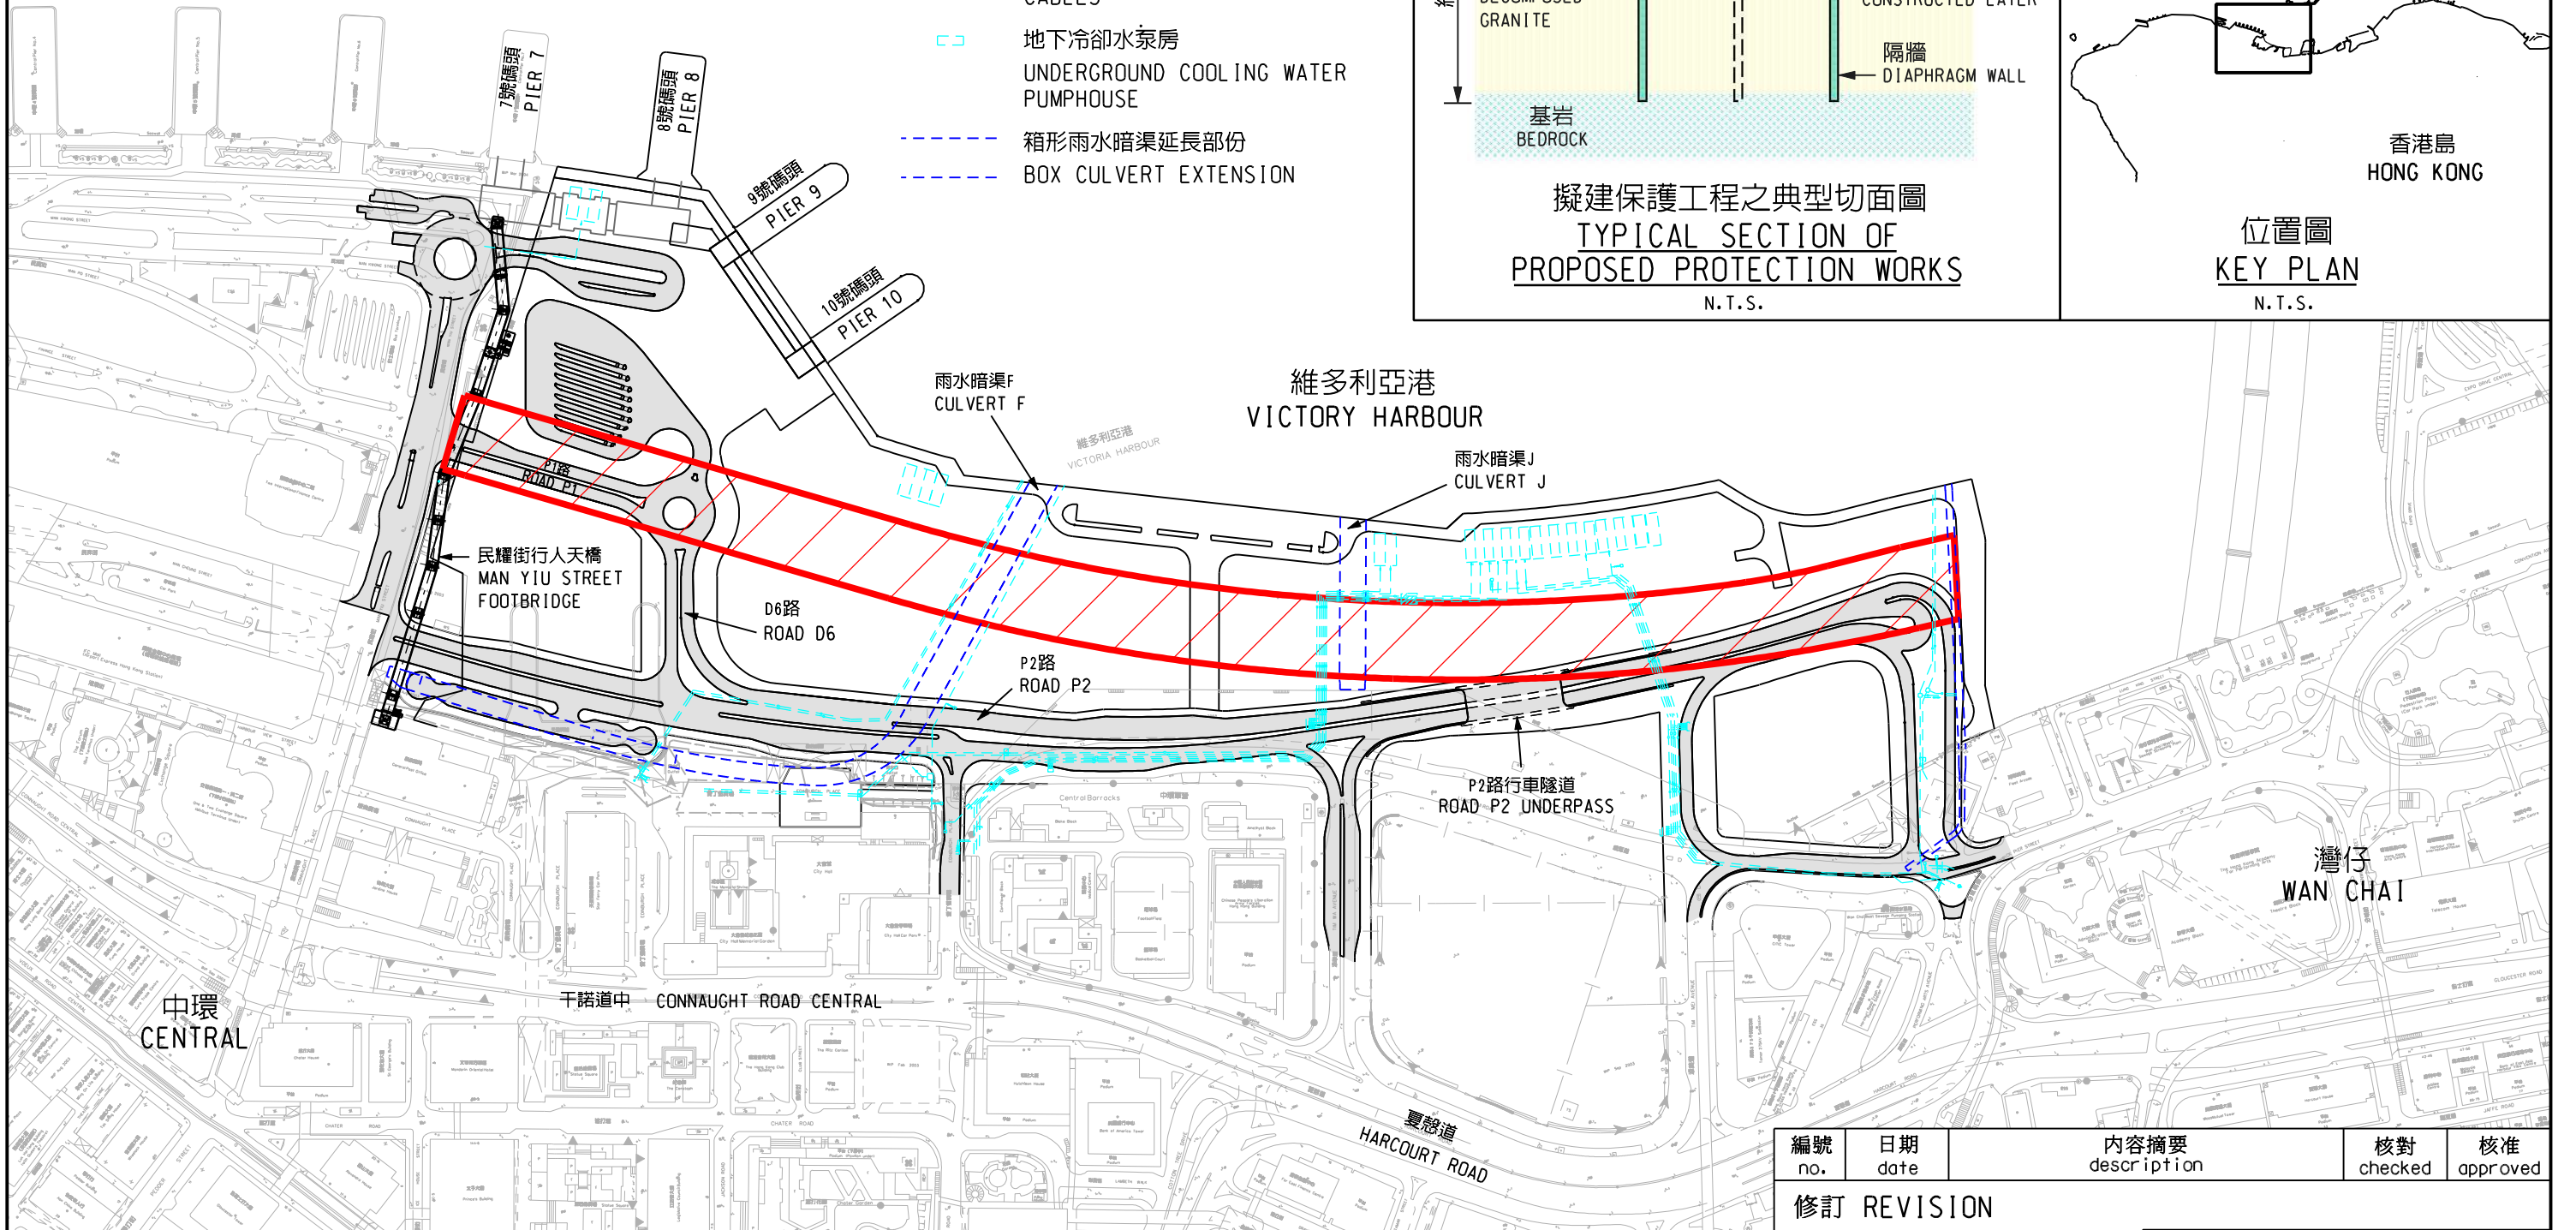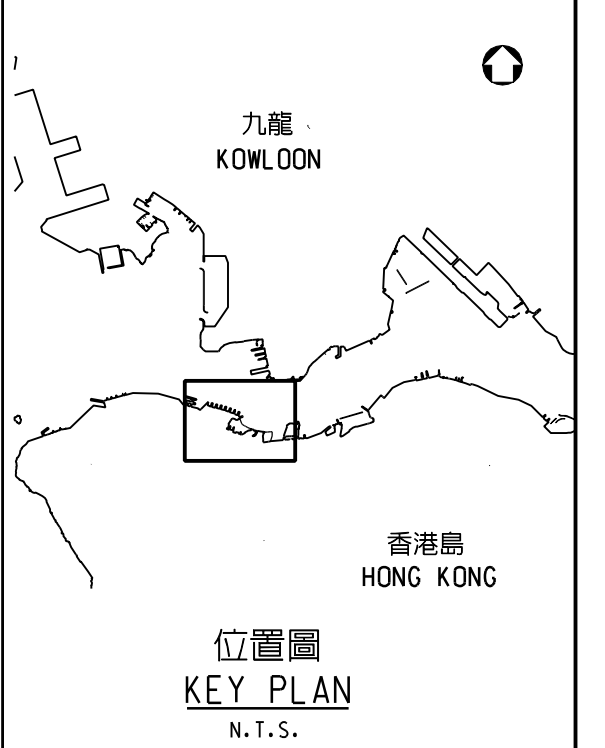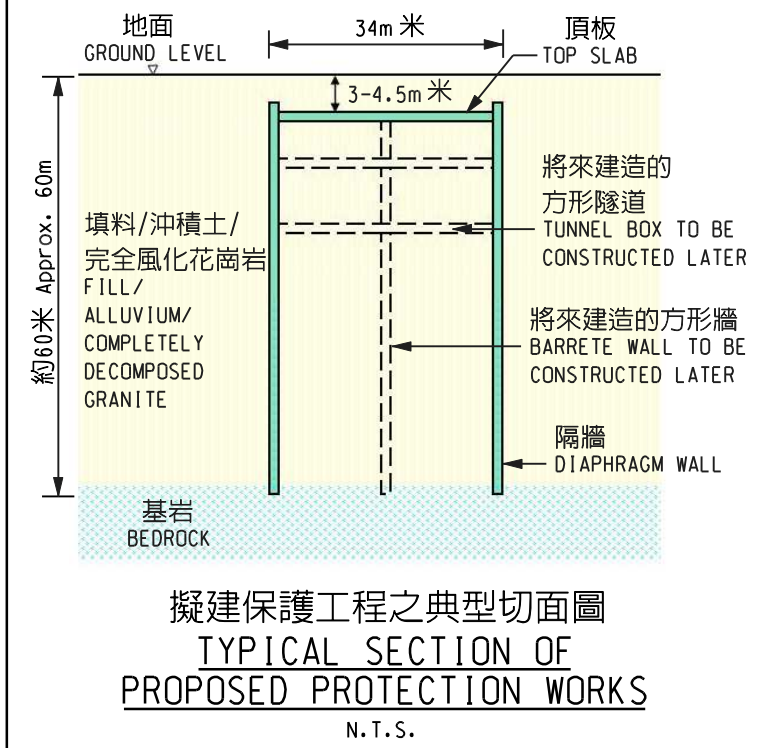

編號 no.	日期 date	內容摘要 description	核對 checked	核准 approved
修訂 REVISION				

圖則名稱 drawing title 中環填海計劃第三期 - 擬建之保護工程 CENTRAL RECLAMATION PHASE III - PROPOSED PROTECTION WORKS	繪圖 drawn S.H.CHENG	簽署 initial SIGNED	日期 date 10-11-08	項目編號 item no. 7343CL	辦事處 office 港島及離島拓展處 HONG KONG ISLAND AND ISLANDS DEVELOPMENT OFFICE  土木工程拓展署 CIVIL ENGINEERING AND DEVELOPMENT DEPARTMENT
	核對 checked S.K.KEUNG	簽署 initial SIGNED	日期 date 13-11-08	比例 scale 1 : 4000	
	核准 approved K.S.LI	簽署 initial SIGNED	日期 date 13-11-08	圖則編號 drawing no. HKI-487	