


圖例 LEGEND:


- 灣仔發展計劃第二期的填海範圍
EXTENT OF RECLAMATION UNDER WAN CHAI DEVELOPMENT PHASE II
- 擬建之中環灣仔繞道 (不包括在本工程計劃之內)
PROPOSED CENTRAL-WAN CHAI BYPASS (NOT UNDER THIS PROJECT)
- 已建造之冷卻水輸送系統抽水站作重置用途
CONSTRUCTED COOLING WATER PUMPING STATIONS FOR REPROVISIONING
- 擬建之冷卻水輸送系統抽水站作重置用途
PROPOSED COOLING WATER PUMPING STATIONS FOR REPROVISIONING
- 擬建之腹地排水改善工程
PROPOSED HINTERLAND DRAINAGE IMPROVEMENT

維多利亞港
VICTORIA HARBOUR

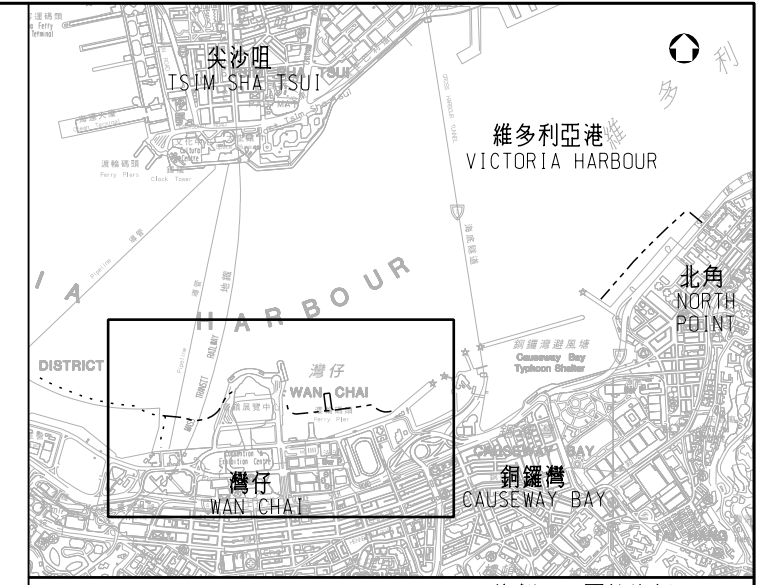


位置圖 KEY PLAN

比例 不按比例
SCALE: N.T.S.


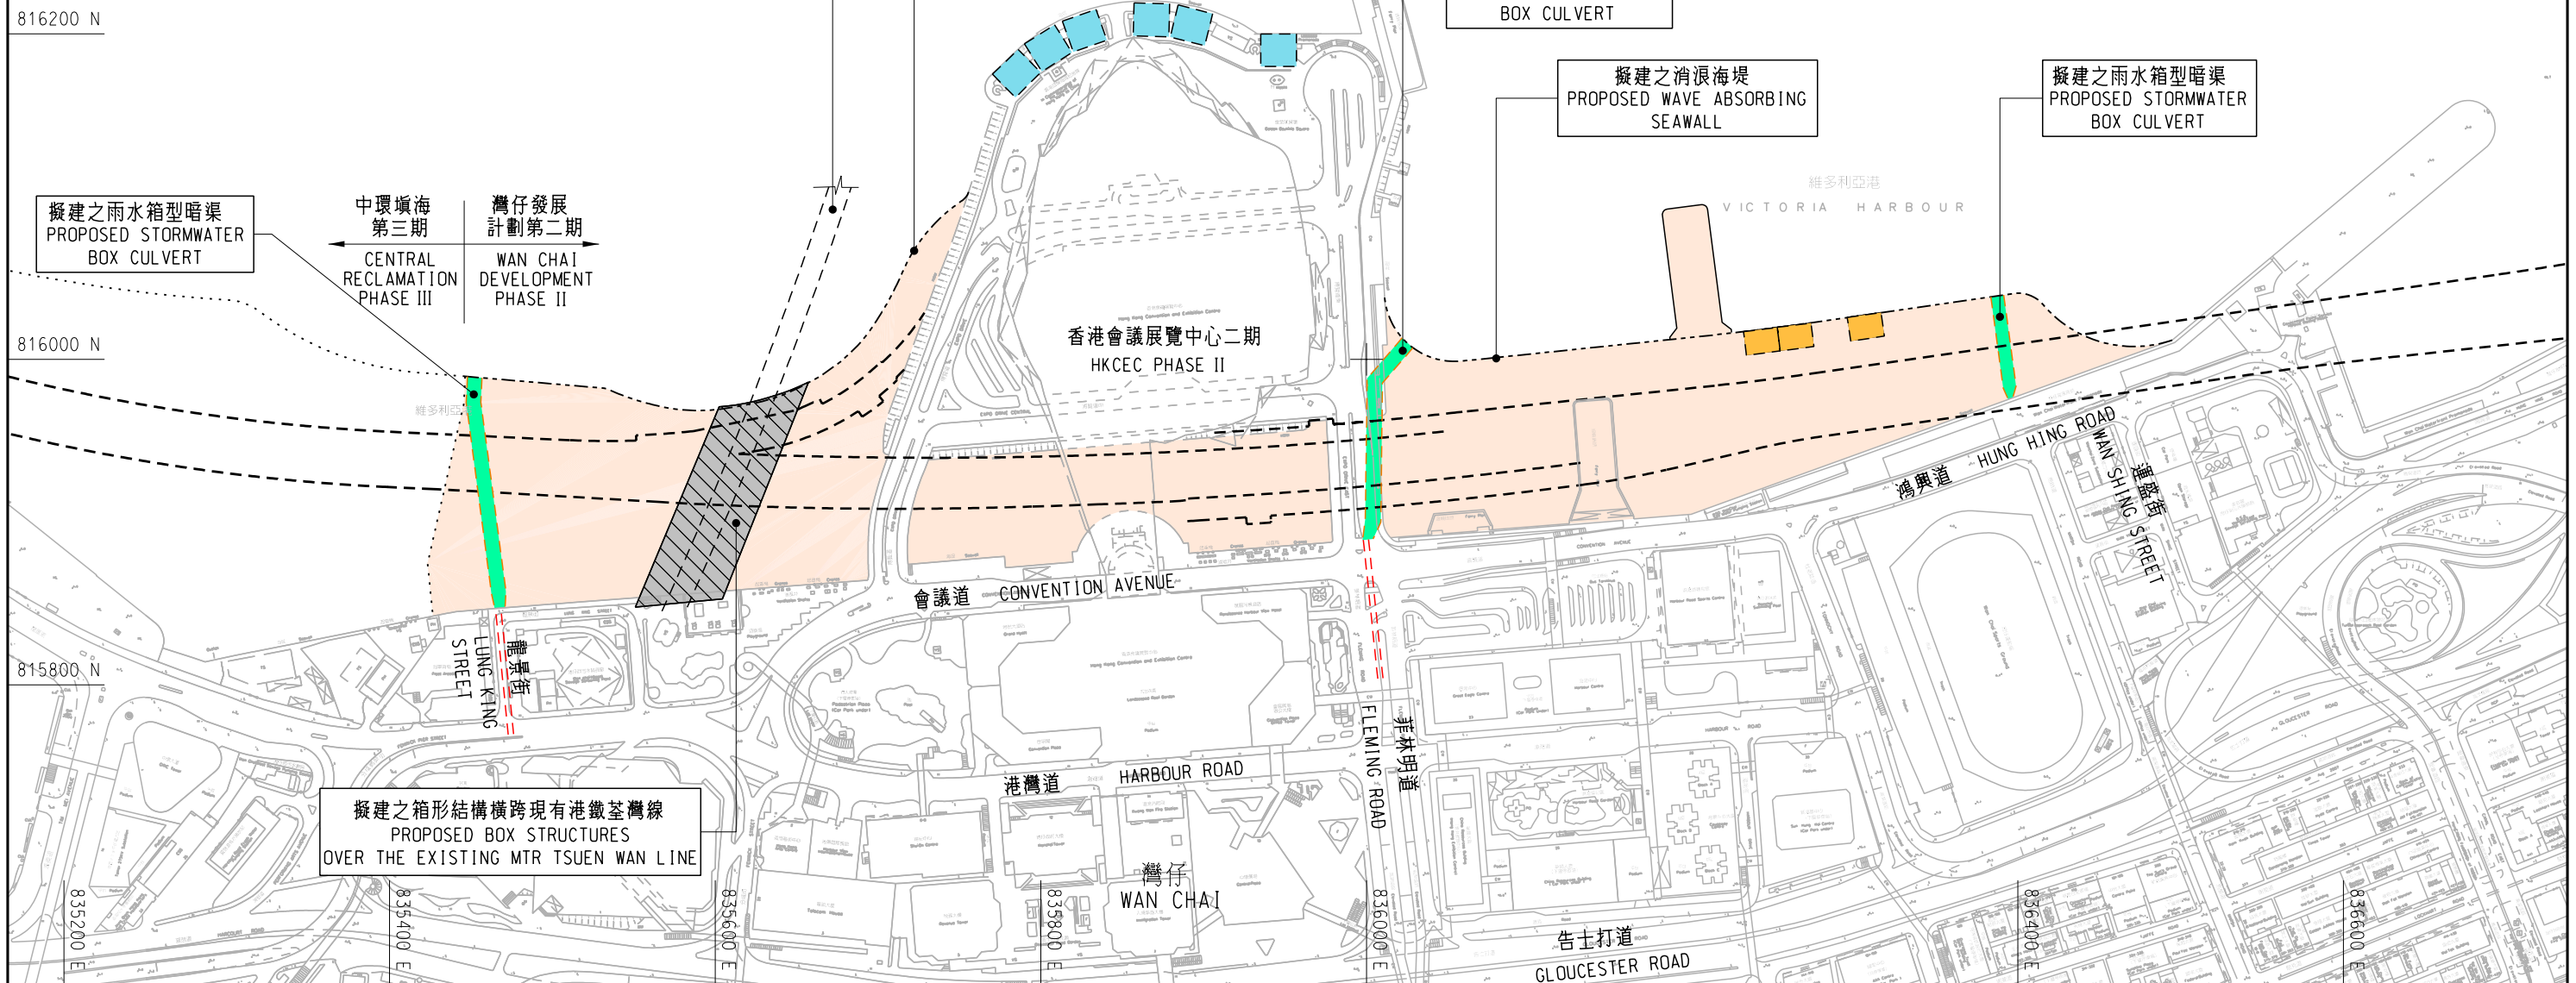


<p>圖則名稱 drawing title</p> <p style="text-align: center;">灣仔發展計劃第二期工程 (填海範圍及地下設施) WAN CHAI DEVELOPMENT PHASE II - ENGINEERING WORKS (EXTENT OF RECLAMATION AND UNDERGROUND FACILITIES)</p> <p style="text-align: right;">(SHEET 1 OF 2)</p>	<p>繪圖 drawn Y.W. Yip</p> <p>核對 checked K.F. Pong</p> <p>核准 approved</p>	<p>簽署 initial 日期 date 30/01/08</p> <p>簽署 initial 日期 date 22/04/09</p> <p>簽署 initial 日期 date</p>	<p>項目編號 item no. 7677CL</p> <p>比例 scale 1:4000</p> <p>圖則編號 drawing no. HKI-Z1401</p>	<p>辦事處 office 港島及離島拓展處 HONG KONG ISLAND AND ISLANDS DEVELOPMENT OFFICE</p> <p style="text-align: center;">CEDD 土木工程拓展署 CIVIL ENGINEERING AND DEVELOPMENT DEPARTMENT</p>
---	---------------------------------------------------------------------------------	---	--------------------------------------------------------------------------------------------------	---

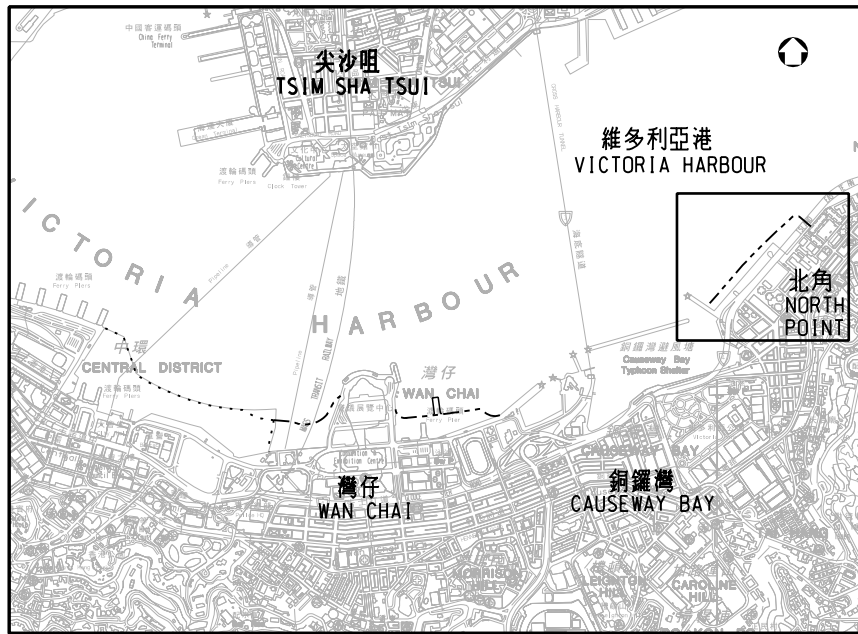


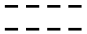

位置圖 KEY PLAN 比例 不按比例 SCALE: N.T.S.

- 圖例 LEGEND:**
- 灣仔發展計劃第二期的填海範圍
EXTENT OF RECLAMATION UNDER WAN CHAI DEVELOPMENT PHASE II
 - 擬建之中環灣仔繞道 (不包括在本工程計劃之內)
PROPOSED CENTRAL-WAN CHAI BYPASS (NOT UNDER THIS PROJECT)
 - 擬建之腹地排水改善工程
PROPOSED HINTERLAND DRAINAGE IMPROVEMENT

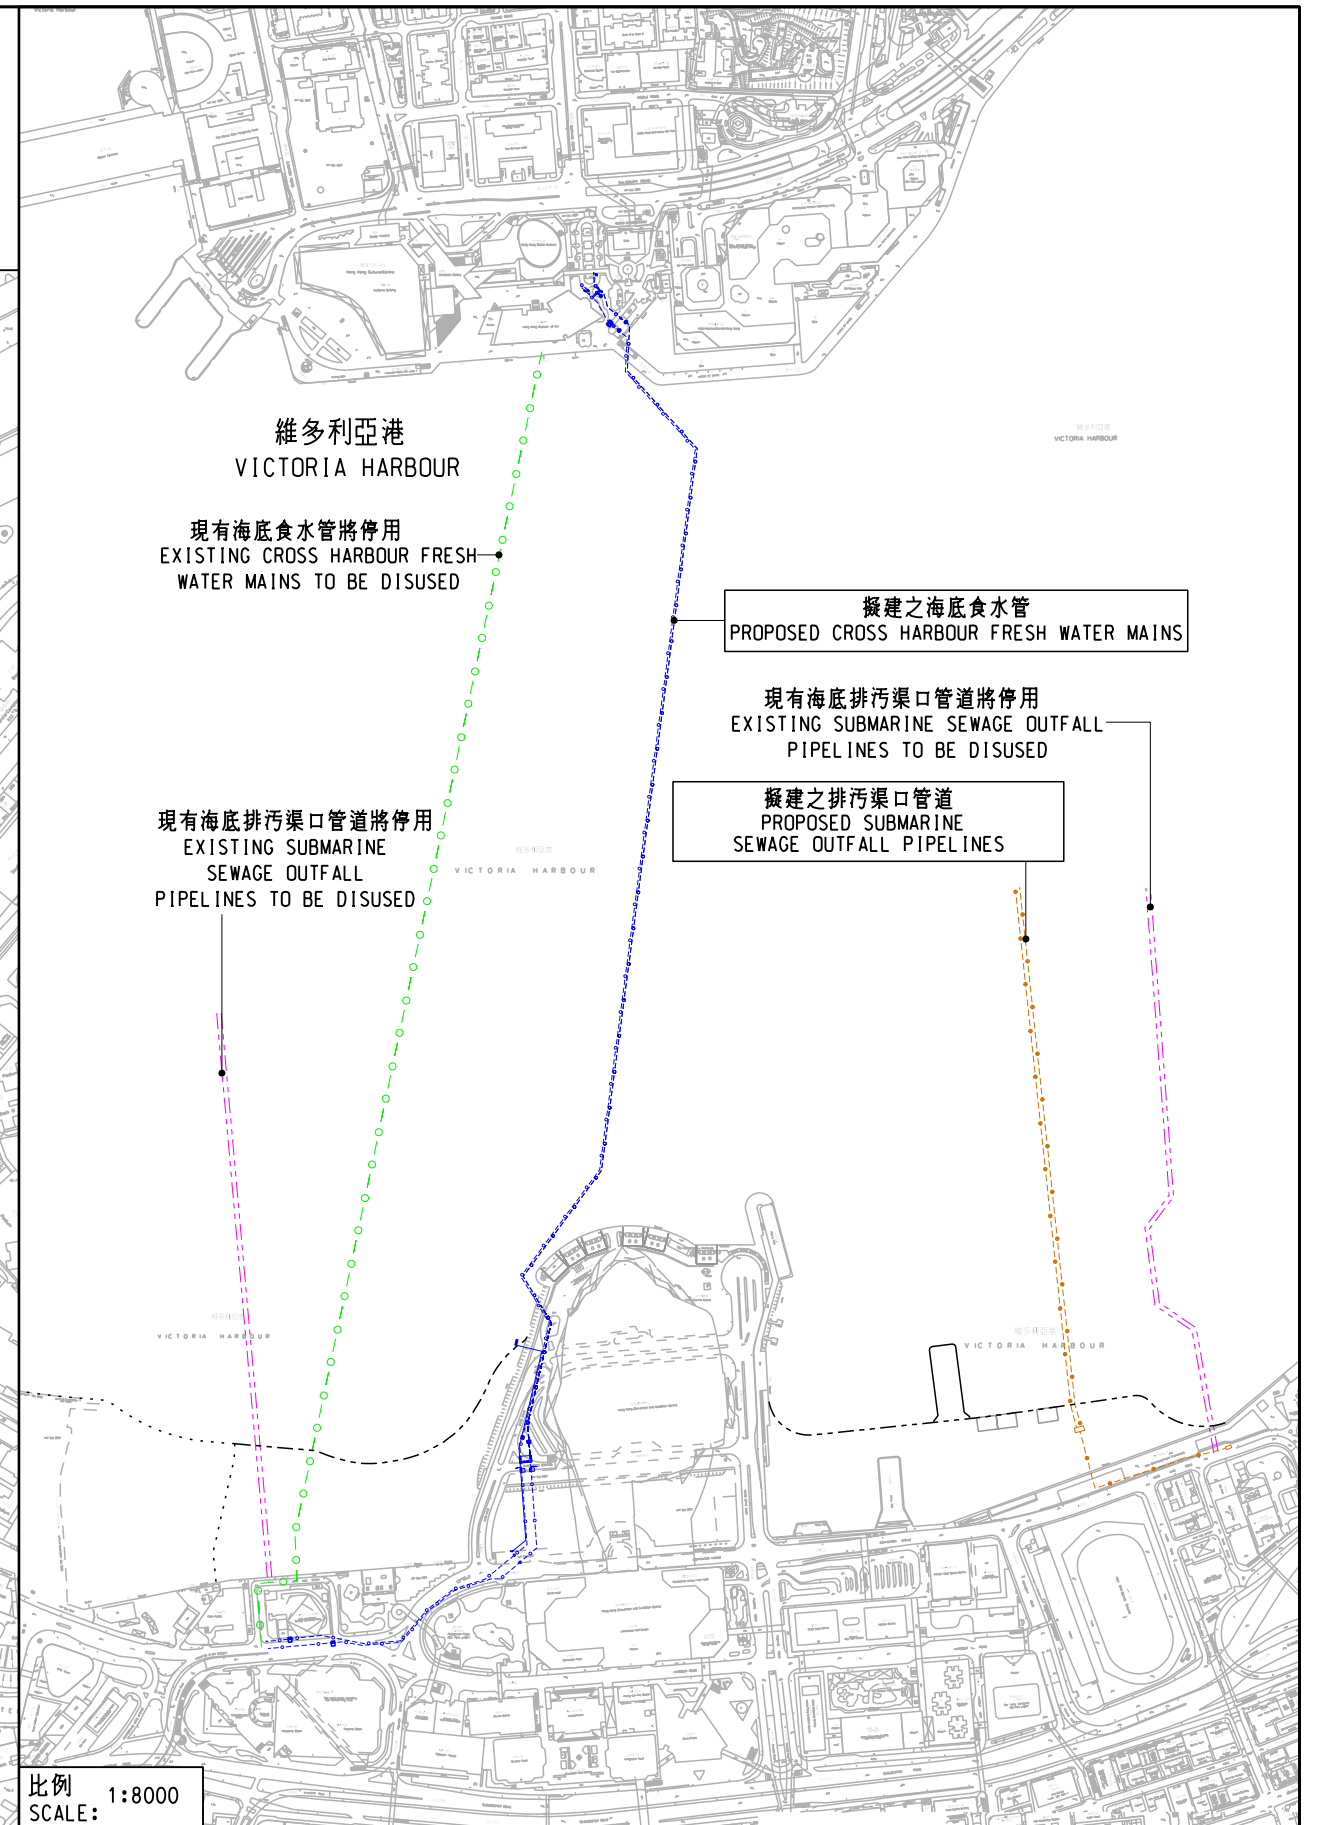
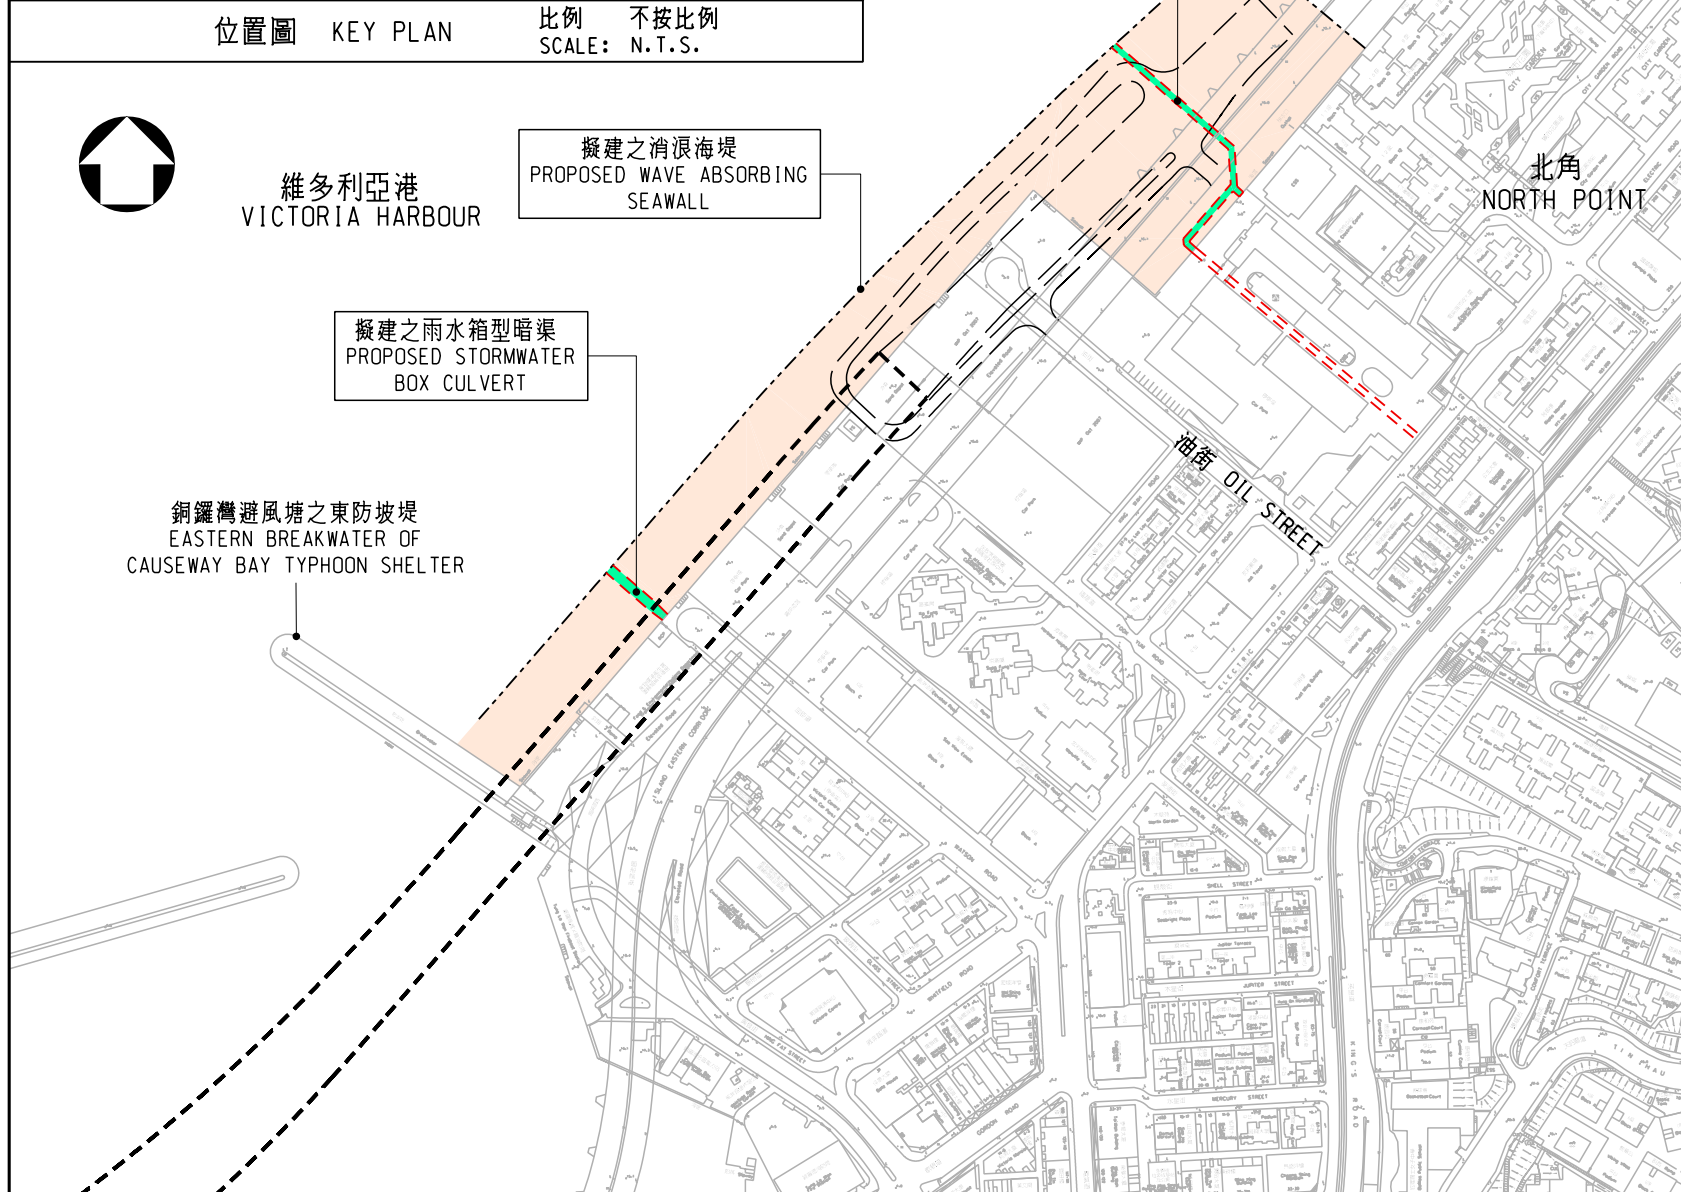


比例 1:8000 SCALE:


<p>圖則名稱 drawing title</p> <p style="text-align: center;">灣仔發展計劃第二期工程 (填海範圍及地下設施) WAN CHAI DEVELOPMENT PHASE II - ENGINEERING WORKS (EXTENT OF RECLAMATION AND UNDERGROUND FACILITIES)</p> <p style="text-align: right;">(SHEET 2 OF 2)</p>	<p>繪圖 drawn H.C. Lau</p> <p>核對 checked K.F. Pong</p> <p>核准 approved</p>	<p>簽署 initial</p> <p>簽署 initial</p> <p>簽署 initial</p>	<p>日期 date 30/01/08</p> <p>日期 date 22/04/09</p> <p>日期 date</p>	<p>項目編號 item no. 7677CL</p> <p>比例 scale 或如圖示 1:4000 OR AS SHOWN</p> <p>圖則編號 drawing no. HKI-Z1377</p>	<p>辦事處 office 港島及離島拓展處 HONG KONG ISLAND AND ISLANDS DEVELOPMENT OFFICE</p> <p style="text-align: center;">CEDD 土木工程拓展署 CIVIL ENGINEERING AND DEVELOPMENT DEPARTMENT</p>
---	---------------------------------------------------------------------------------	-------------------------------------------------------	------------------------------------------------------------------------	---	---

- 圖例 LEGEND:**
-  擬建之地面道路工程
PROPOSED ROAD WORKS AT GROUND LEVEL
 -  擬建之中環灣仔繞道 (不包括在本工程計劃之內)
PROPOSED CENTRAL-WAN CHAI BYPASS (NOT UNDER THIS PROJECT)
 -  擬建之行人園景平台
PROPOSED PEDESTRIAN LANDSCAPED DECK
 -  擬建之地面行人通道
PROPOSED AT-GRADE CROSSING

維多利亞港
VICTORIA HARBOUR

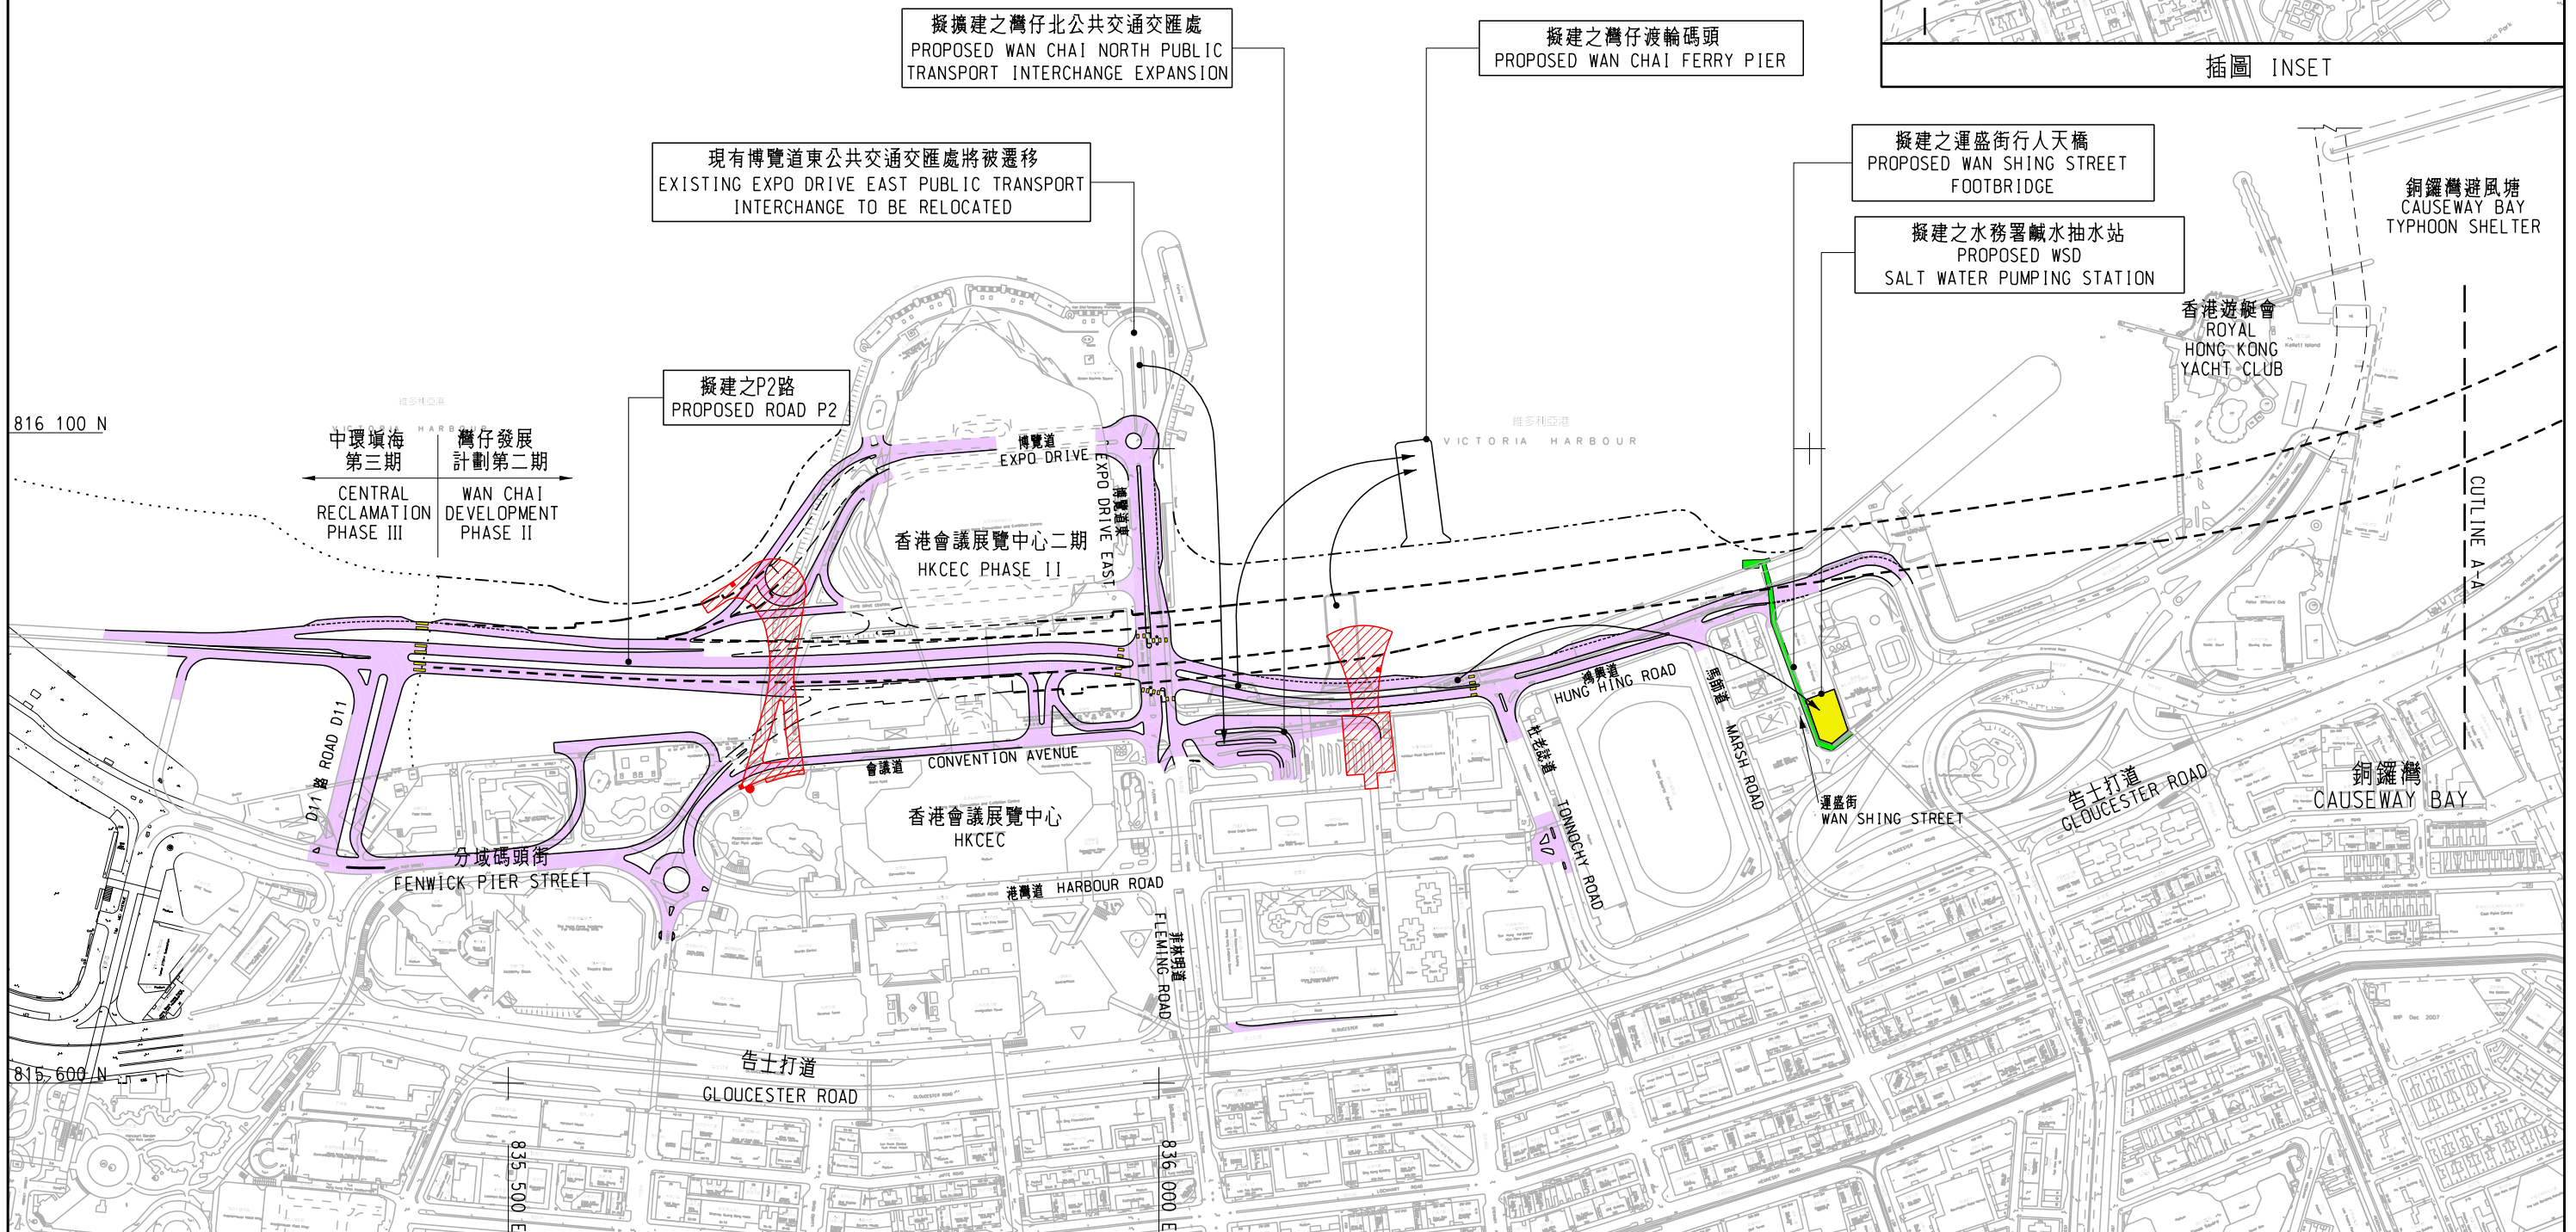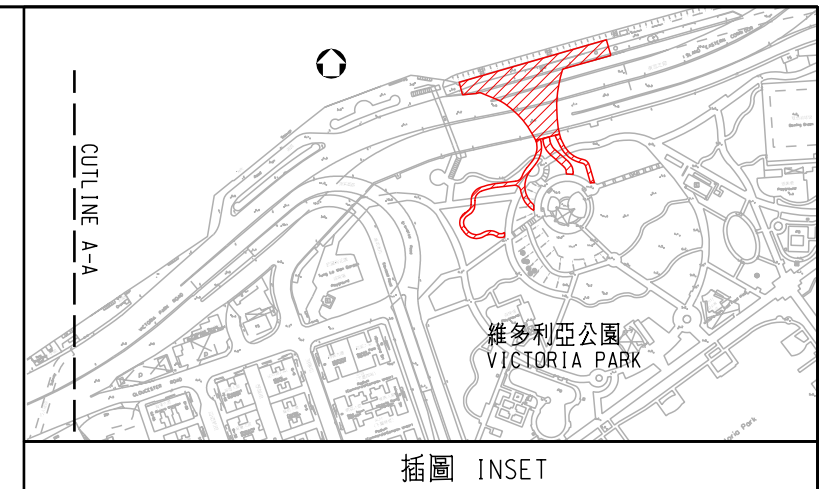

<p>圖則名稱 drawing title</p> <p>灣仔發展計劃第二期工程 (道路及地上設施) WAN CHAI DEVELOPMENT PHASE II - ENGINEERING WORKS (ROADS AND ABOVE-GROUND FACILITIES)</p>	<p>繪圖 drawn Y W Yip</p>	<p>簽署 initial K F Pong</p>	<p>日期 date 17/04/09</p>	<p>項目編號 item no. 7677CL</p> <p>比例 scale 1:5000</p> <p>圖則編號 drawing no. HKI-Z1396</p>	<p>辦事處 office 港島及離島拓展處 HONG KONG ISLAND AND ISLANDS DEVELOPMENT OFFICE</p> <p>土木工程拓展署 CEDD CIVIL ENGINEERING AND DEVELOPMENT DEPARTMENT</p>
---	-----------------------------	--------------------------------	-----------------------------	--------------------------------------------------------------------------------------------------	---

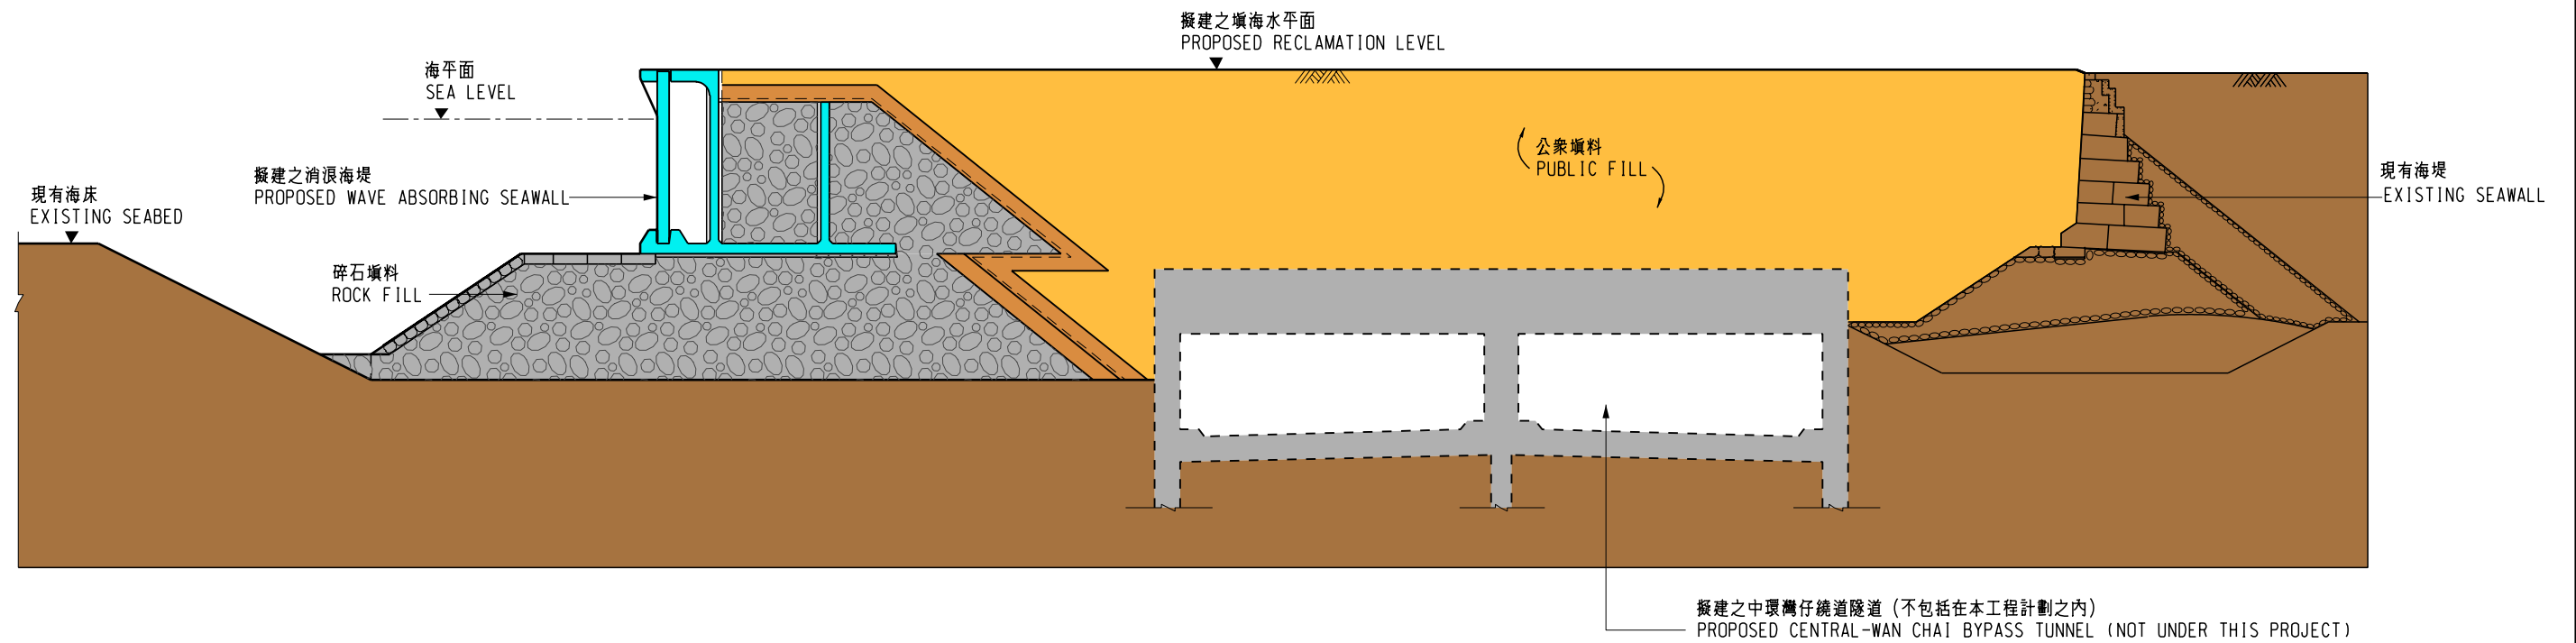

編號 no.	日期 date	內容摘要 description	核對 checked	核准 approved
修訂 REVISION				

圖則名稱 drawing title 灣仔發展計劃第二期工程 (填海土地典型切面圖) WAN CHAI DEVELOPMENT PHASE II - TYPICAL SECTION OF RECLAMATION	繪圖 drawn H.S. CHAN	簽署 initial	日期 date 08/04/09	項目編號 item no. 7677CL	辦事處 office 港島及離島拓展處 HONG KONG ISLAND AND ISLANDS DEVELOPMENT OFFICE
	核對 checked K.F. PONG	簽署 initial	日期 date 22/04/09	比例 scale N.T.S.	
	核准 approved	簽署 initial	日期 date	圖則編號 drawing no. HK I-Z1515	CEDD 土木工程拓展署 CIVIL ENGINEERING AND DEVELOPMENT DEPARTMENT



圖則名稱 drawing title

灣仔發展計劃第二期 - 將來灣仔北及北角海濱長廊
 WAN CHAI DEVELOPMENT PHASE II -
 FUTURE WAN CHAI NORTH AND NORTH POINT WATERFRONT PROMENADE

繪圖 drawn

S.H.CHENG

簽署 initial

日期 date

08/04/09

項目編號 item no.

7677CL

辦事處 office

港島及離島拓展處
 HONG KONG ISLAND AND ISLANDS
 DEVELOPMENT OFFICE

核對 checked

K.F.PONG

簽署 initial

日期 date

17/04/09

比例 scale

N.T.S.

核准 approved

簽署 initial

日期 date

圖則編號 drawing no.


HK I-Z1514

土木工程拓展署
CEDD CIVIL ENGINEERING AND
 DEVELOPMENT DEPARTMENT



編號 no.	日期 date	內容摘要 description	核對 checked	核准 approved
--------	---------	------------------	------------	-------------

修訂 REVISION

圖則名稱 drawing title 灣仔發展計劃第二期 - 將來灣仔北及北角的園景設計總圖 WAN CHAI DEVELOPMENT PHASE II - FUTURE WAI CHAI NORTH AND NORTH POINT MASTER LANDSCAPE PLAN	繪圖 drawn H.C. Lau	簽署 initial	日期 date 08/04/09	項目編號 item no. 7677CL	辦事處 office 港島及離島拓展處 HONG KONG ISLAND AND ISLANDS DEVELOPMENT OFFICE
	核對 checked K.F. Pong	簽署 initial	日期 date 21/04/09	比例 scale N.T.S.	
	核准 approved	簽署 initial	日期 date	圖則編號 drawing no. HKI-Z1516	 土木工程拓展署 CIVIL ENGINEERING AND DEVELOPMENT DEPARTMENT