




圖例  
LEGEND :


 擬建之保護工程  
PROPOSED PROTECTION WORKS


 中環填海計劃第三期內之道路網  
ROAD NETWORK IN CENTRAL RECLAMATION  
PHASE III

與保護工程相關的主要地下設施：  
MAJOR UTILITIES HAVING AN INTERFACE  
WITH THE PROTECTION WORKS:



 冷卻水水管和電線  
COOLING WATER PIPELINES AND  
CABLES

 地下冷卻水泵房  
UNDERGROUND COOLING WATER  
PUMPHOUSE

 箱形雨水暗渠延長部份  
BOX CULVERT EXTENSION

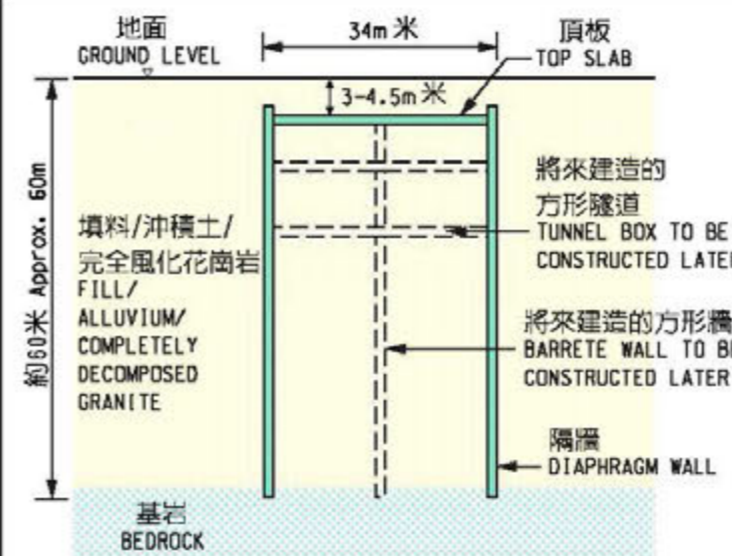

擬建保護工程之典型切面圖  
TYPICAL SECTION OF  
PROPOSED PROTECTION WORKS  
N.T.S.

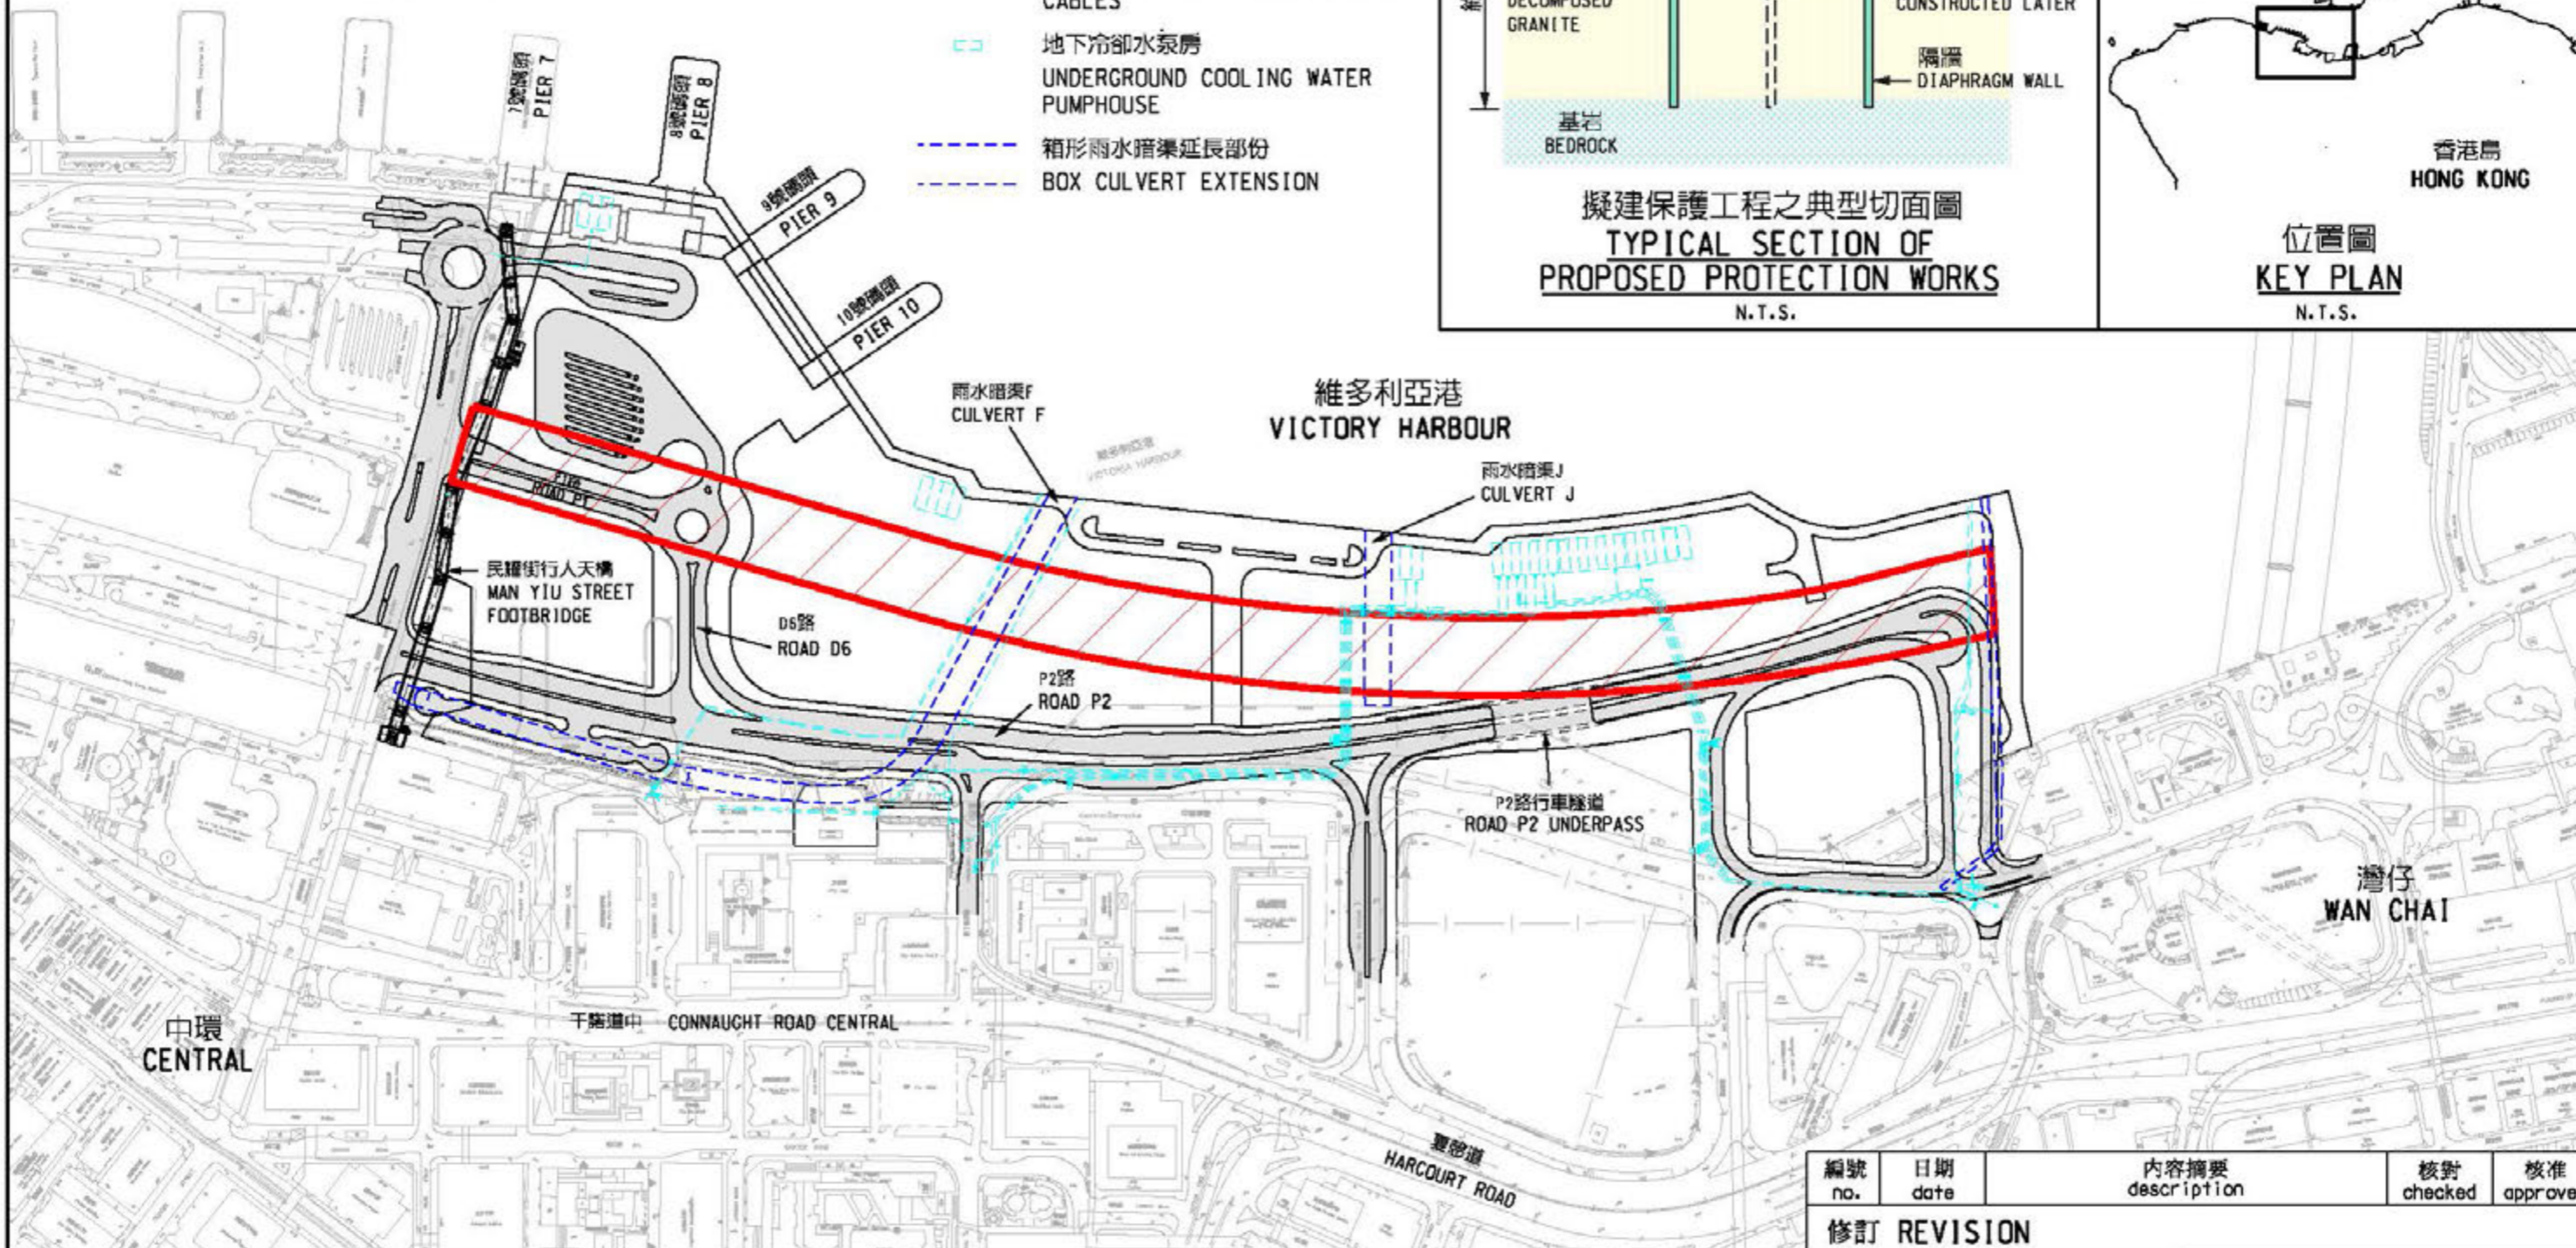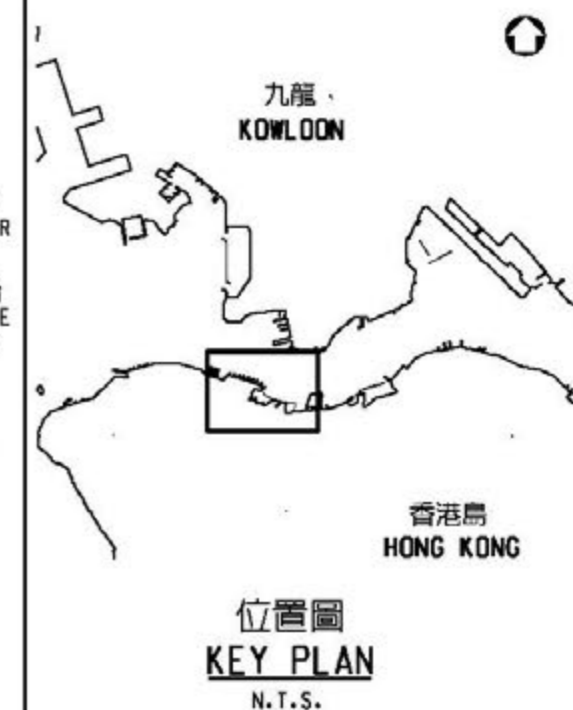

編號 no.	日期 date	內容摘要 description	核對 checked	核准 approved
修訂 REVISION				

圖則名稱 drawing title 中環填海計劃第三期 - 擬建之保護工程 CENTRAL RECLAMATION PHASE III - PROPOSED PROTECTION WORKS	繪圖 drawn S.H.CHENG	簽署 initial SIGNED	日期 date 10-11-08	項目編號 item no. 7343CL	辦事處 office 港島及離島拓展處 HONG KONG ISLAND AND ISLANDS DEVELOPMENT OFFICE  土木工程拓展署 CEDD CIVIL ENGINEERING AND DEVELOPMENT DEPARTMENT
	核對 checked S.K.KEUNG	簽署 initial SIGNED	日期 date 13-11-08	比例 scale 1 : 4000	
	核准 approved K.S.LI	簽署 initial SIGNED	日期 date 13-11-08	圖則編號 drawing no. HKI-487	