


**圖例 LEGEND**

- 重新分類為第2類地區的地點  
SITES RE-CLASSIFIED TO CATEGORY 2 AREA
- 第1類地區  
CATEGORY 1 AREAS
- 第2類地區  
CATEGORY 2 AREAS
- 新發展區  
NEW DEVELOPMENT AREA
- 區議會界線  
DISTRICT COUNCIL BOUNDARY

本摘要圖於2023年4月27日擬備  
EXTRACT PLAN PREPARED ON 27.4.2023

SITES RE-CLASSIFIED TO CATEGORY 2 AREA IN TPB PG No. 13G

規劃署  
PLANNING DEPARTMENT

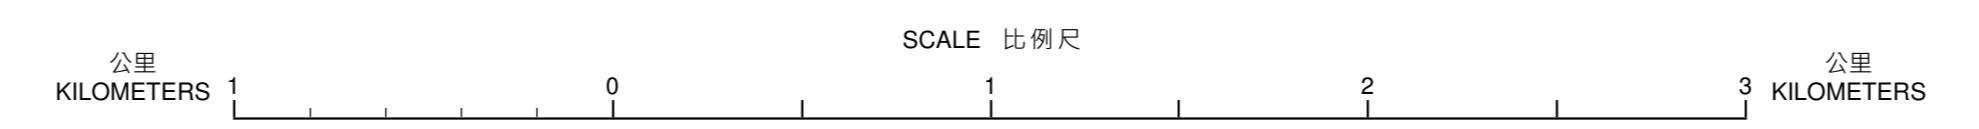

參考編號 REFERENCE No.  
M/NT/23/19

圖 PLAN  
2