附件二

荃灣西站五區(灣畔)和荃灣西站五區(城畔)發展項目重新設計的方案的通風廊和景觀廊示意圖
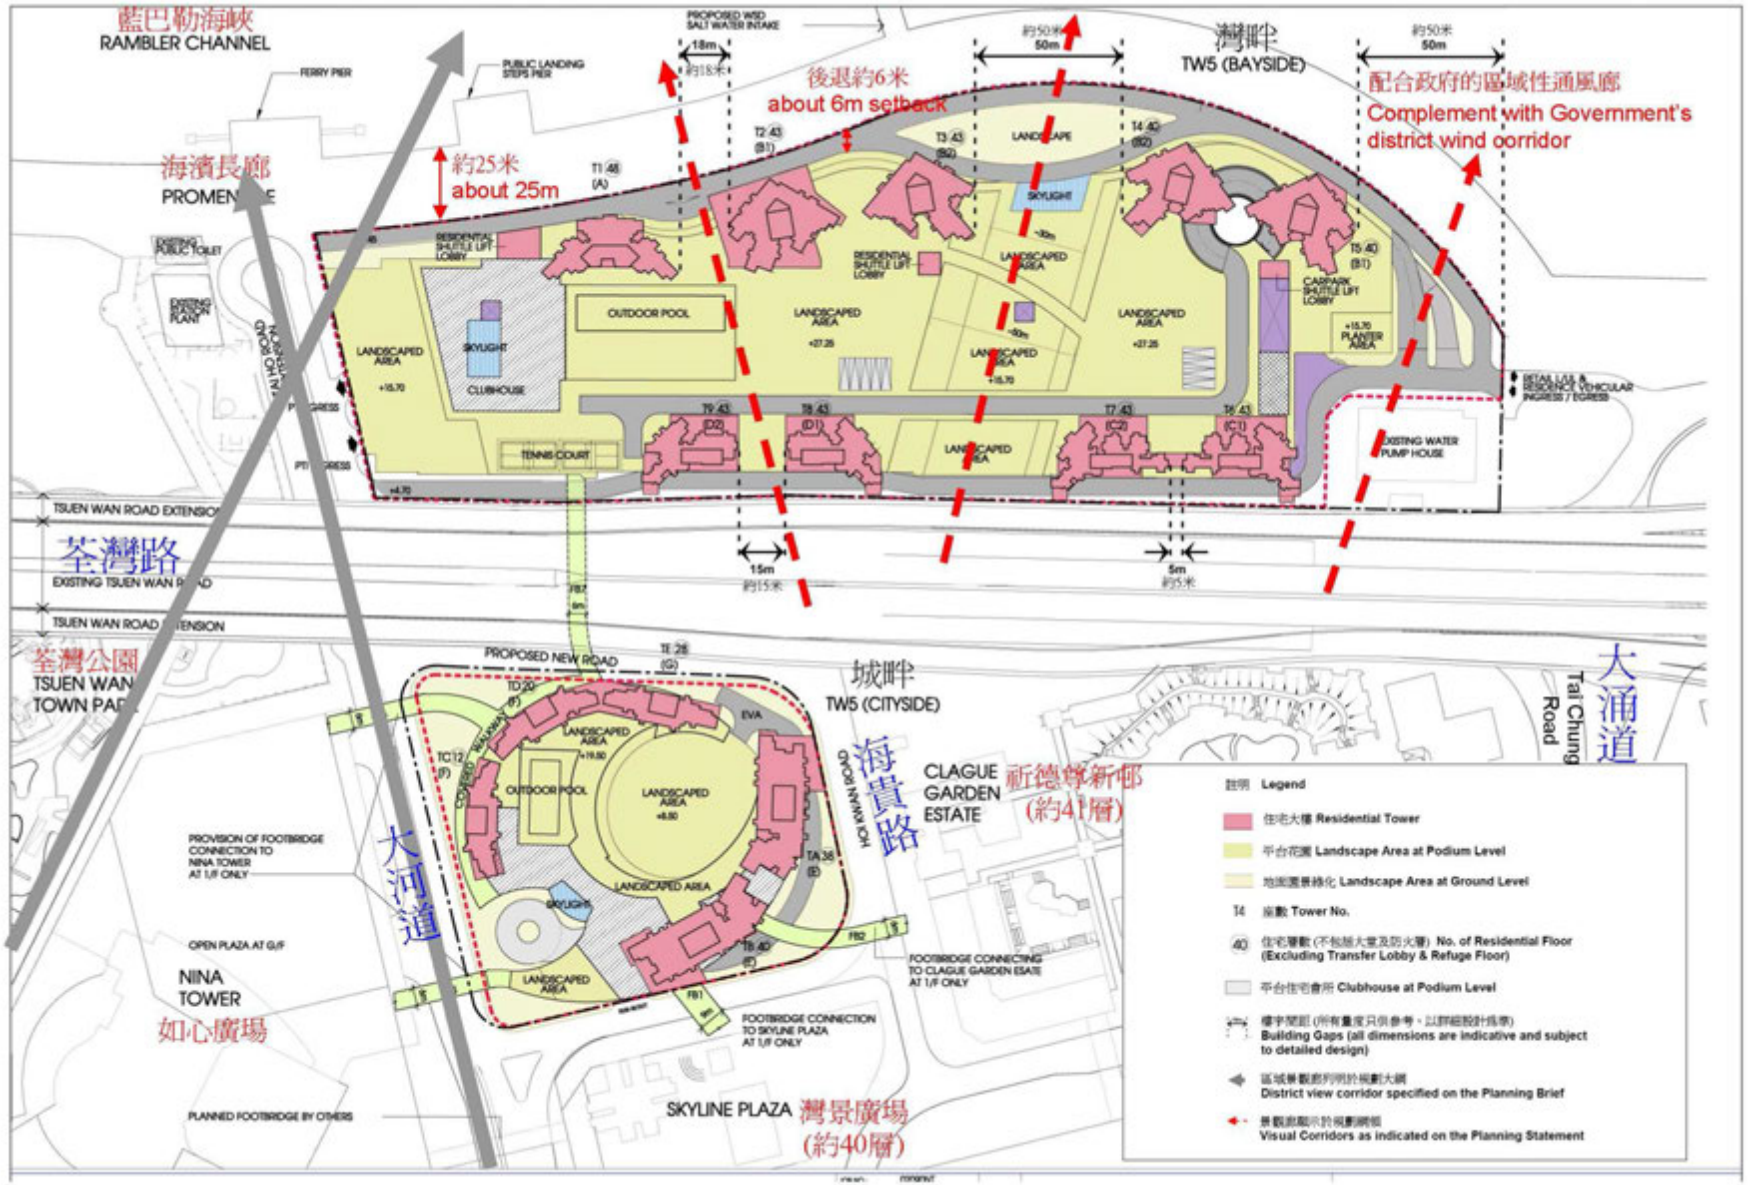
(資料來源:香港鐵路有限公司)